

ELEKTROTEAM
ul. E. Kwiatkowskiego 6
97-400 Bełchatów
tel. 44738615

Projektował:
mgr inż. Jarosław Gębała

Opracował:
inż. Dawid Pewniak

Inwestor:
PGK Sp. z o. o. w Opcznie

Obiekt:
Ujęcie wody w m. Opczno przy ul. Inowłodzkiej

Numer projektu: 01/07/22

Tytuł projektu: Projekt wymiany rozdzielnic nN w układzie TN-C 600kW
ujęcia wody w m. Opczno przy ul. Inowłodzkiej


Tytuł rysunku: E-02_2022-ELT-WE-RGnN - Widok elewacji

Data utworzenia:
01.07.2022

Data modyfikacji:
12.07.2022

Numer
widoku

1 / 3

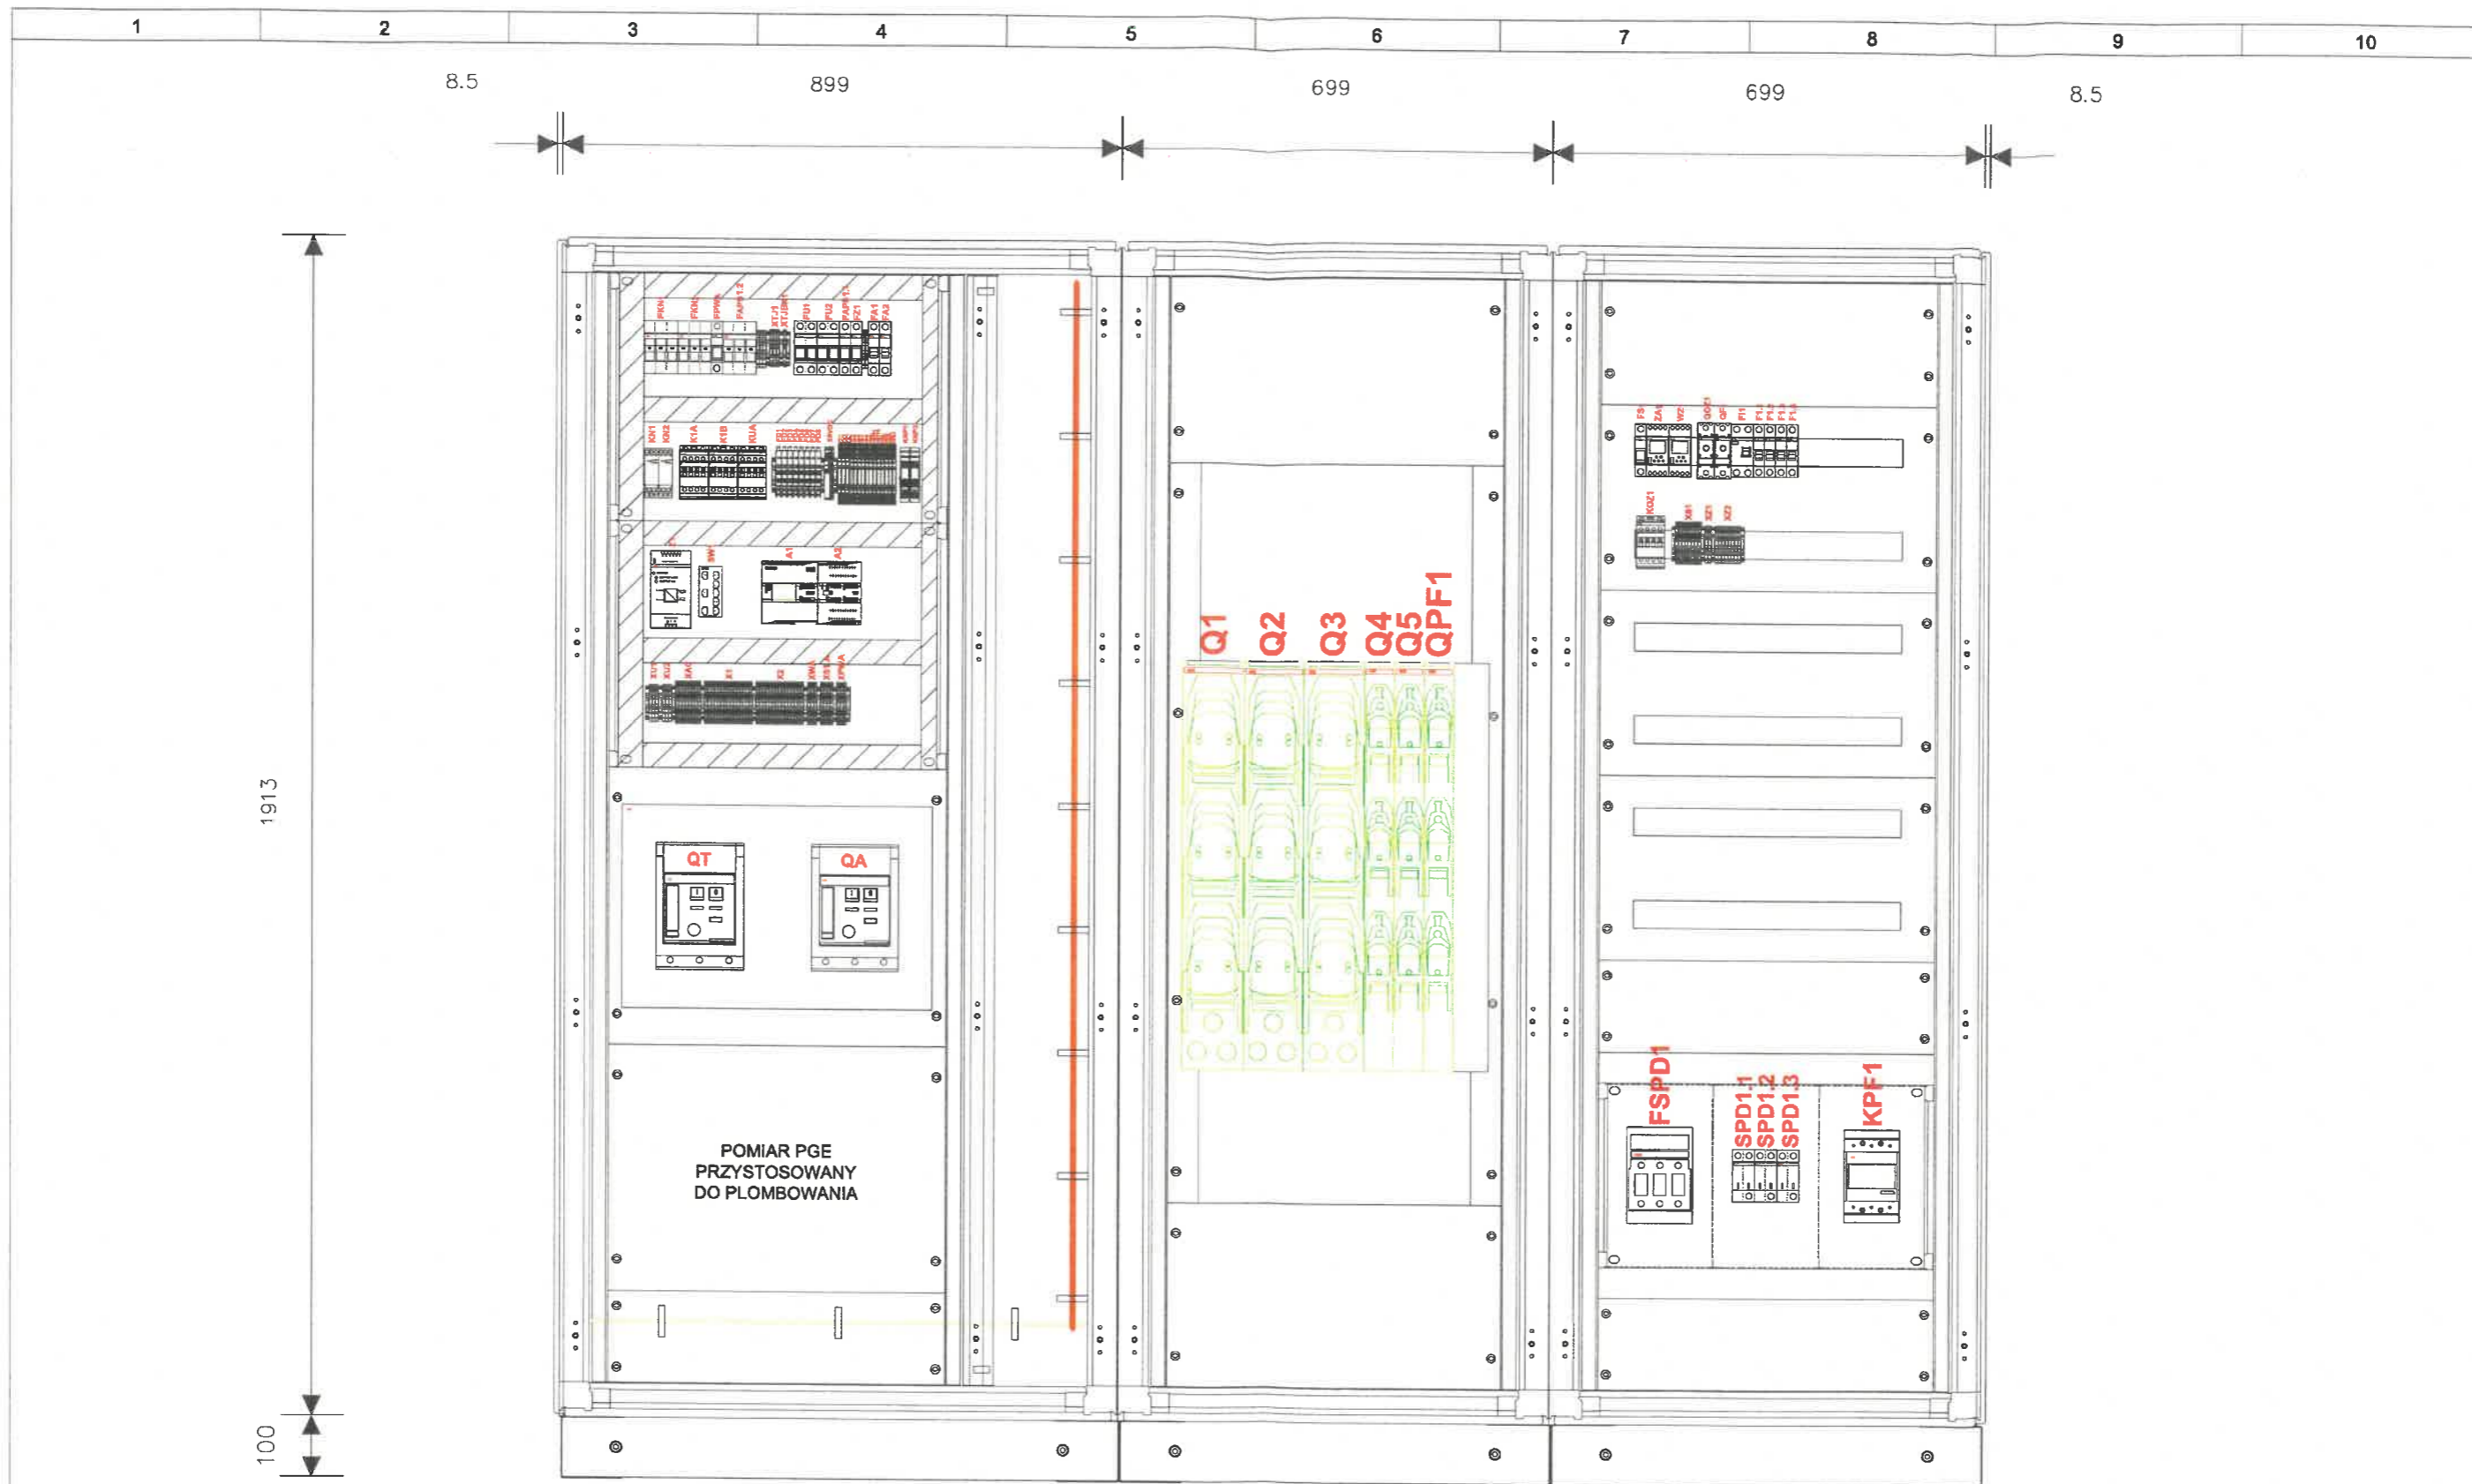

ELEKTROTEAM
ul. E. Kwiatkowskiego 6
97-400 Bełchatów
tel. 44738615

Projektował:
mgr inż. Jarosław Gębala

Opracował:
inż. Dawid Pewniak

Inwestor:
PGK Sp. z o. o. w Opcznie

Obiekt:
Ujęcie wody w m. Opczno przy ul. Inowłodzkiej

Numer projektu: 01/07/22

Tytuł projektu: Projekt wymiany rozdzielnic nN w układzie TN-C 600kW
ujęcia wody w m. Opczno przy ul. Inowłodzkiej


Tytuł rysunku: E-03_2022-ELT-WW-RGnN - Widok wewnętrzny

Data utworzenia:
01.07.2022

Data modyfikacji:
12.07.2022

Numer
widoku

2 / 3

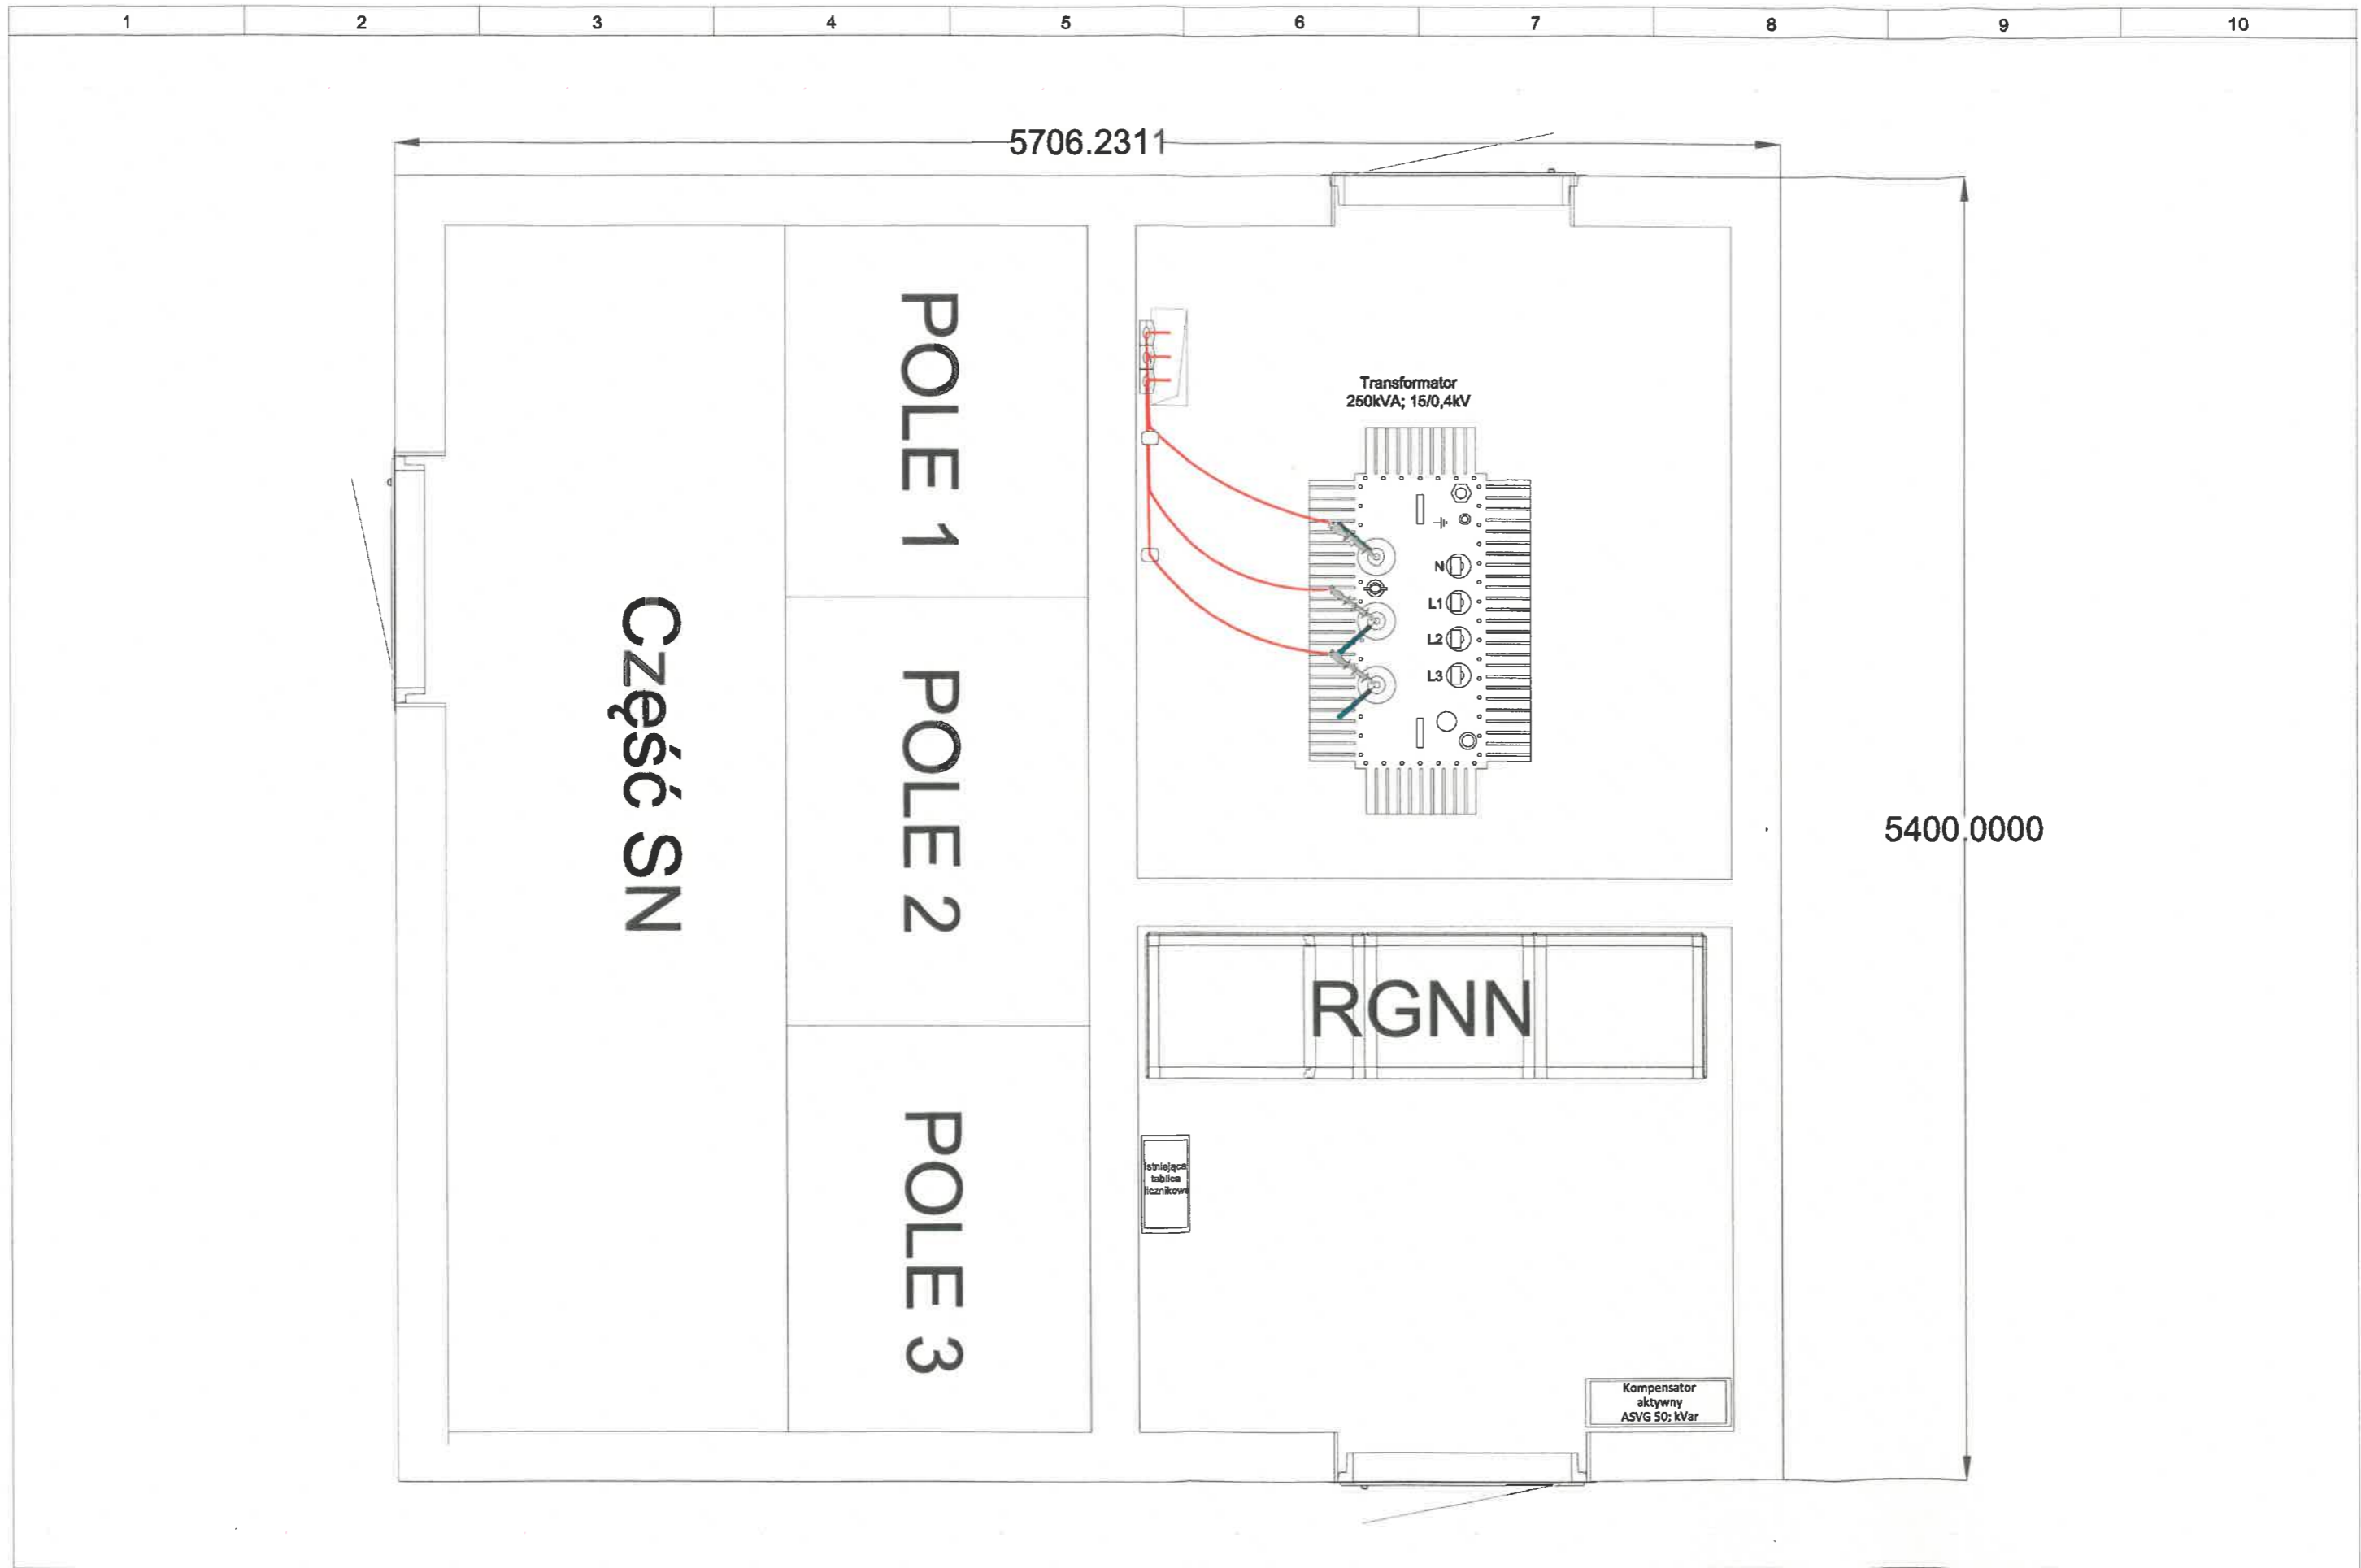

ELEKTROTEAM
 ul. E. Kwiatkowskiego 6
 97-400 Bełchatów
 tel. 44738615

Projektował:
 mgr inż. Jarosław Gębala

Opracował:
 inż. Dawid Pewniak

Inwestor:
 PGK Sp. z o. o. w Opcznie

Obiekt:
 Ujęcie wody w m. Opczno przy ul. Inowłodzkiej

Numer projektu: 01/07/22
 Tytuł projektu: Projekt wymiany rozdzielnicy nN w układzie TN-C 600kW
 ujęcia wody w m. Opczno przy ul. Inowłodzkiej
 Tytuł rysunku: E-04_2022-ELT-WP-RGnN - Rzut stacji

Data utworzenia:
 01.07.2022

Data modyfikacji:
 12.07.2022

Numer
 widoku

3 / 3